

Oznámenie verejnou vyhláškou

Spoločnosť Východoslovenská distribučná a.s., Košice pripravuje realizáciu horeuvedenej stavby, ktorá nachádza v k.ú. Dobšiná a Vlachovo.

Predmetom tejto projektovej dokumentácie je:

- úprava/preložka 22 kV prípojky pre TS10 a TS34 pri vodnej nádrži
- úprava/preložka 22 kV prípojky pre MTR25 a úprava existujúceho NN vedenia v pôvodnej trase smer čerpacia stanica
- zriadenie jednotlípovej trafostanice na parcele č.406/1 a úprava existujúceho NN vedenia v pôvodnej trase smer stanica.

Plánovaná realizácia stavby je rok 2018.

Celá stavba bude realizovaná na náklady investora.

Názov stavby: " V263 - Dobšiná, pila - zriadenie a úprava VN, NN, demontáž úseku ACA - ACC"

Východoslovenská distribučná a.s. týmto oznamuje vlastníkom a užívateľom nehnuteľností vstup na nehnuteľnosti, ktoré majú byť predmetnou stavbou dotknuté. Ak vznikne vlastníkovi nehnuteľnosti v dôsledku realizácie stavby majetková ujma, má nárok na náhradu škody.

Toto oznámenie bude vyvesené na úradnej tabuli obce 30 dní od dátumu jeho vyvesenia.

V prípade potreby ďalších informácií k stavbe môžete kontaktovať Odbor Sieťový inžiniering, Mgr. Otíliu Ondovú, tel. č. +421(0)55 610 2651, 0915 925 308

V Košiciach, dňa 31. 3. 2017

Východoslovenská distribučná, a.s.
Košice
- 126 -

Mgr. Otília Ondová
špecialista sieťový inžiniering

OBEC VLACHOVO
Letná 71
049 24 VLACHOVO
IČO: 328898 DIČ: 2020937204

vyvesené dňa/pečiatka obce 18.04.2017

Kontakty

Zákaznícka linka VSD: 0850 123 312 • info@vsds.sk • www.vsds.sk • Poruchová linka VSD: 0800 123 332

Adresa pre písomný kontakt: Východoslovenská distribučná, a.s., odbor Sieťový inžiniering, Mlynská 31, 042 91 Košice, Slovenská republika


Spoločnosť je zapísaná v Obchodnom registri Okresného súdu Košice I, oddiel Sa, vložka 1411/V, IČO: 36 599 361, DIČ: 2022082997, IČ DPH: SK2022082997
Bankové spojenie: Citibank Europe plc., pobočka zahraničnej banky, IBAN: SK07 8130 0000 0020 0848 0108, BIC: CITI SK BA

zmeny

ntáz
táz

34

7693

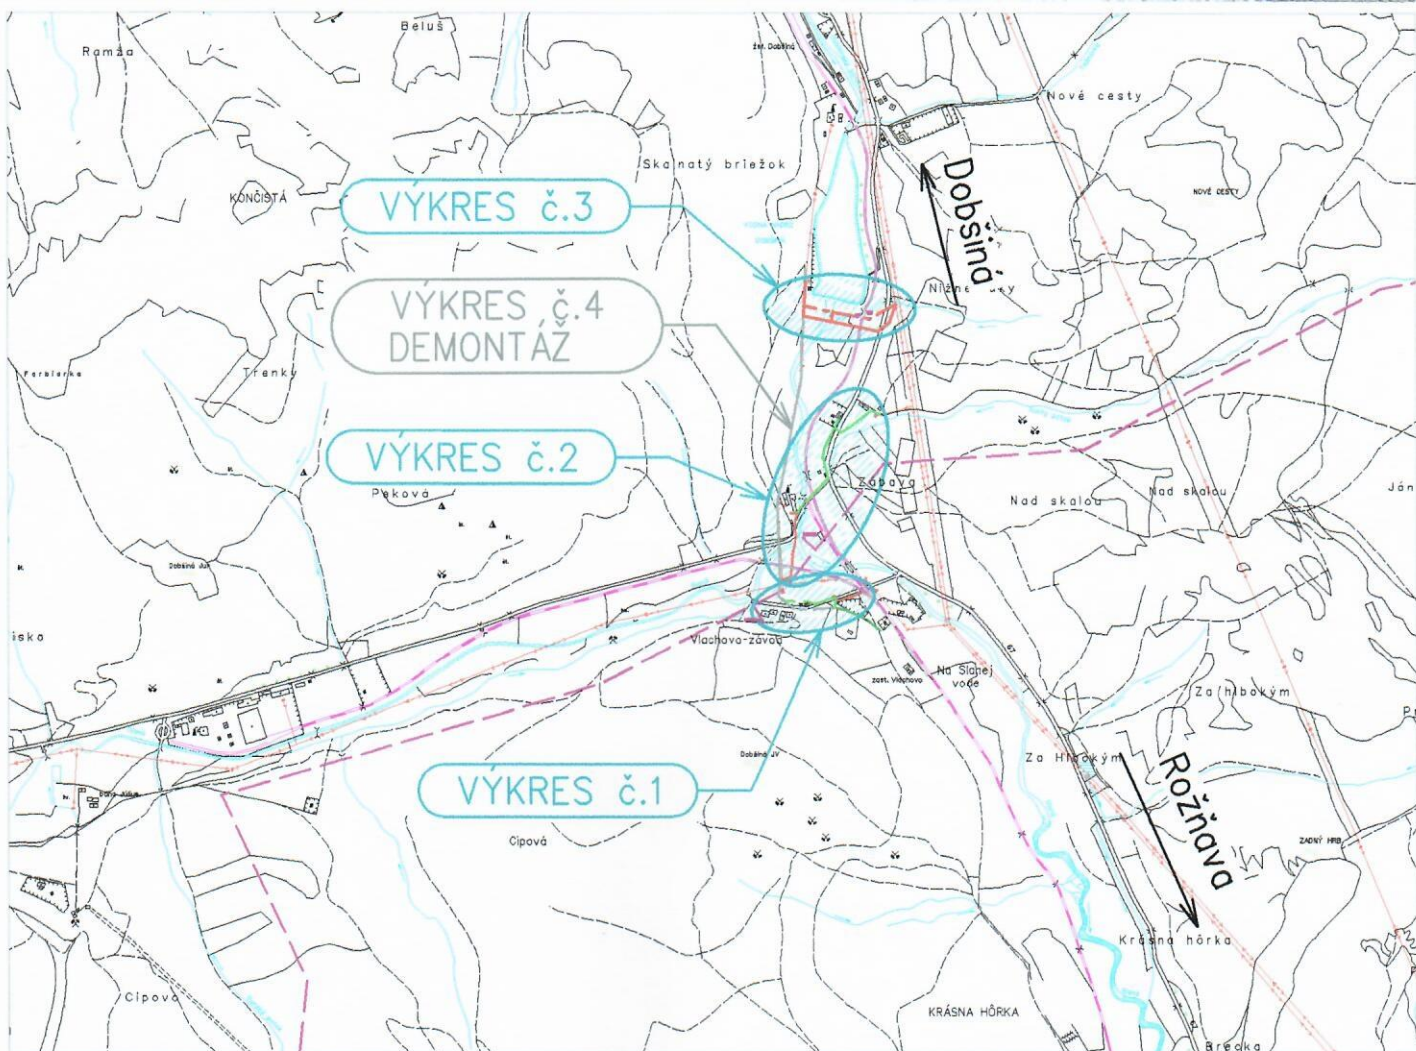

CELKOVÁ SITUÁCIA M 1:25 000

NÁMRAZOVÁ OBLASŤ : N2

ZNEČISTENIE OBLASTI: STREDNÉ - Z II.

VN: 3 ~ 22 kV 50 Hz

NN: 3/PEN ~ 400/230 V 50 Hz TN-C

OCHRANA PRED ÚRAZOM ELEKTRICKÝM PRÚDOM:

BEZPEČNOSTNÉ OPATRENIA VN (STN EN 50522, STN EN 61936-1):

- ochrana pred priamym dotykom - umiestnením mimo dosahu
- ochrana pred nepriamym dotykom - uzemnením

OCHRANNÉ OPATRENIA NN (STN 33 2000-4-41):

- samočinné odpojenie napájania
- dvojité alebo zosilnená izolácia

Mapové podklady : Informačný systém katastra nehnuteľností

© Úrad geodézie, kartografie a katastra Slovenskej republiky

ZODPOVEDNÝ PROJEKTANT	Ing. Mária Demečková	SADA	 Člen innogy	
VEDÚCI PROJEKTU	Ing. Mária Demečková			
PROJEKTANT	Ing. Mária Demečková			
VEDÚCI ÚTVARU	Ing. Peter Frák 			
STAVEBNÍK	Východoslovenská distribučná a.s.			
MIESTO STAVBY	k.ú. Dobšiná, Vlachovo	STUPEŇ	DSP	
NÁZOV STAVBY	V263 - Dobšiná, pila - zriadenie a úprava VN, NN, demontáž úseku ACA - ACC	ČÍSLO ZÁKAZKY	IP9947	ČÍSLO VÝKRESU DSP-3
NÁZOV VÝKRESU		DÁTUM	03/2017	
		FORMÁT	2xA4	
		MIERKA	1:1 000	